


PŮDORYS 1.NP

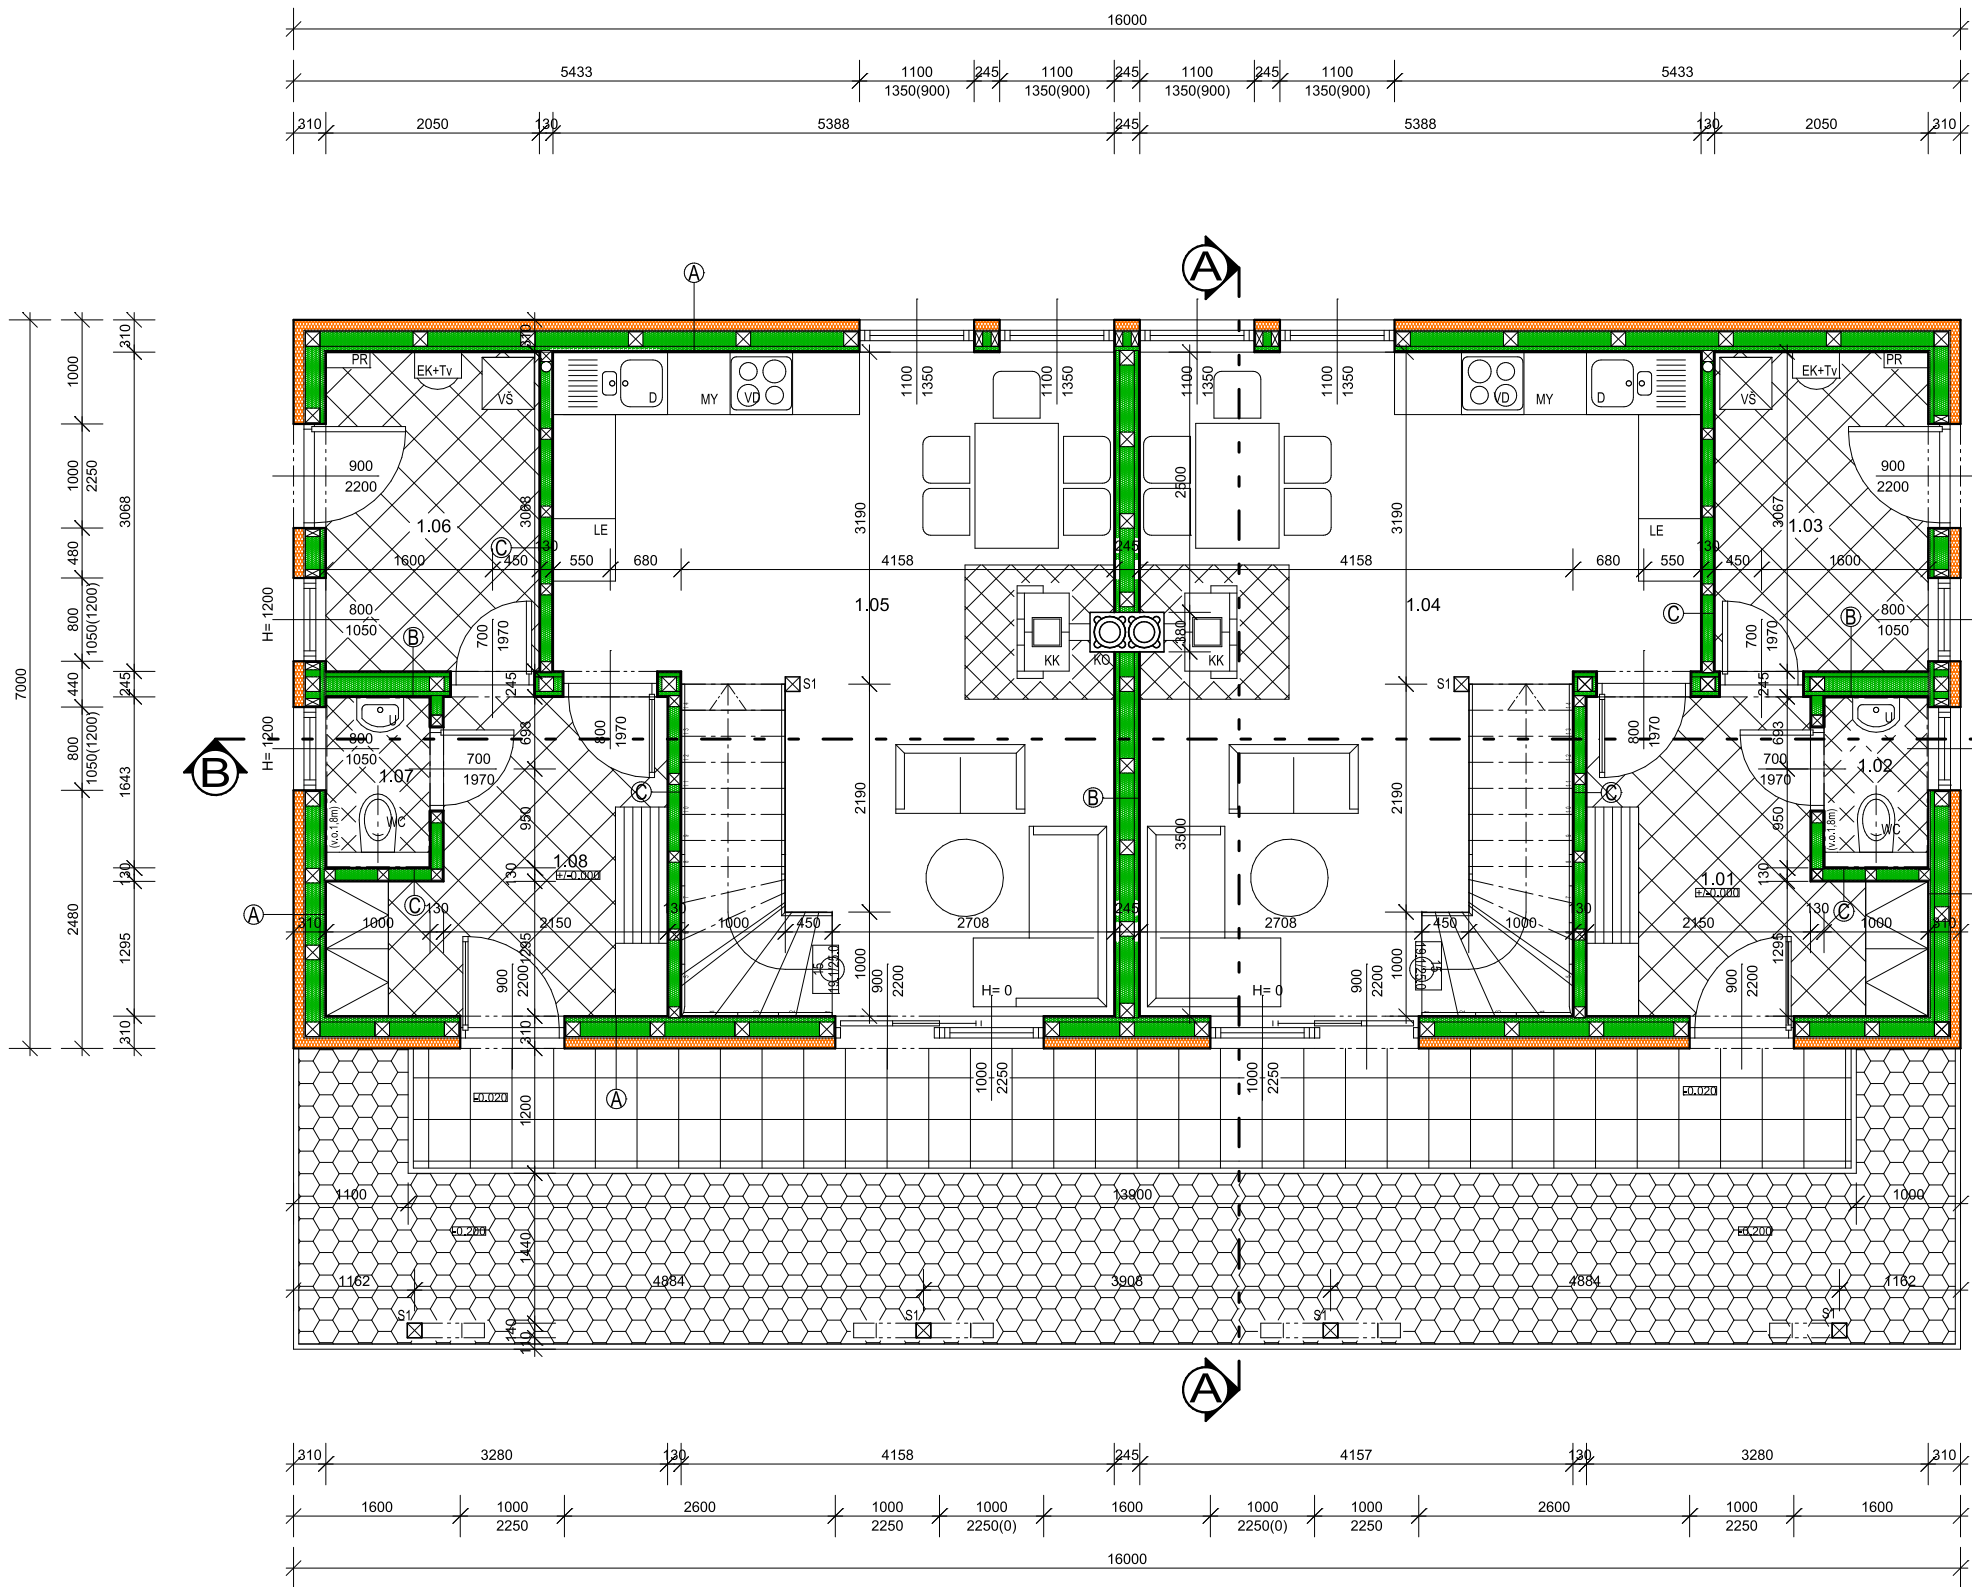

LEGENDA MÍSTNOSTÍ

Číslo místnosti	Účel místnosti	Plocha	Povrch podlahy	Povrch stěn	Povrch stropu
1.01	Vstup	8,06 m²	keramická dlažba	SDK obklad	SDK podhled
1.02	WC	1,64 m²	keramická dlažba	keramický obklad	SDK podhled
1.03	Technická místnost	6,29 m²	keramická dlažba	SDK obklad	SDK podhled
1.04	Obýtná kuchyň	30,21 m²	plovoucí podlaha	SDK obklad	SDK podhled
1.05	Obýtná kuchyň	30,21 m²	plovoucí podlaha	SDK obklad	SDK podhled
1.06	Technická místnost	6,29 m²	keramická dlažba	SDK obklad	SDK podhled
1.07	WC	1,64 m²	keramická dlažba	keramický obklad	SDK podhled
1.08	Vstup	8,06 m²	keramická dlažba	SDK obklad	SDK podhled
Celkem		92,40 m²			

LEGENDA HMOT



OBVODOVÁ SENDVIČOVÁ STĚNA ℓ 310mm :
- ZATEPLENÍ - TI NA MIN. BÁZI ℓ 100mm
- DESKA CETRIS - 14mm
- NOSNÁ DŘEV.KONSTRUKCE - HRANOLY 140/140mm+TI ISOVER ORSET 140mm
- PE FOLIE
- DŘEVĚNÝ ROST Z LATÍ 50/40mm+TI ISOVER ORSET 40mm
- PAROTESNÁ FOLIE
- SDK OBKLAD, DESKY KNAUF RED 12,5mm



STŘEDOVÁ SENDVIČOVÁ STĚNA ℓ 245mm :
- SDK OBKLAD, DESKY KNAUF RED ℓ 12,5mm
- PAROTESNÁ FOLIE
- DŘEVĚNÝ ROST Z LATÍ 50/40mm+TI ISOVER ORSET ℓ 40mm
- NOSNÁ DŘEV.KONSTRUKCE+HRANOLY 140/140mm+T ISOVER ORSET ℓ 140mm
- DŘEVĚNÝ ROST Z LATÍ 50/40mm+TI ISOVER ORSET 40mm
- PAROTESNÁ FOLIE
- SDK OBKLAD, DESKY KNAUF RED 12,5mm



VNITŘNÍ PŘÍČKA ℓ 130mm :
- SDK OBKLAD, DESKY KNAUF RED ℓ 12,5mm
- NOSNÁ DŘEV.KONSTRUKCE+HRANOLY 100/100mm+T ISOVER ORSET ℓ 100mm
- SDK OBKLAD, DESKY KNAUF RED 12,5mm

POZNÁMKA

- KO - KOTVENÍ SYSTÉMU SCHIEDEL UNI PLUS 20/20
- VŠ - VODOMĚRNÁ ŠACHTA
- PR - PODRUŽNÝ EL. ROZVADĚČ
- KK - KŘBOVÁ KAMNA
- EK+TV - ELEKTROKOTEL+ZÁSOBNÍK NA OHŘEV TEPLÉ VODY
- D - DŘEV
- WC - ZÁVĚSNÉ WC
- U - UMÝVADLO
- MY - MYČKA
- VD - VARNÁ DESKA
- LE - LEDNICE
- S1 - SLOUPEK 140/140

- NOSNÝ DŘEVĚNÝ PRŮVLAK POD STROPNÍ KONSTRUKCÍ 160/280mm BUDE OBLOŽEN SDK KNAUF RED 12,5mm
- NOSNÉ DŘEVĚNÉ SLOUPKY PO STROPNÍ KONSTRUKCÍ 140/140mm BUDOU OBLOŽENY SDK KNAUF RED 12,5mm.

Vypracoval :	Kreslil :	Zodp.projektant :	Miroslav Bartoň projektování pozemních staveb technický dozor staveb Mýtnice 7,561 69 Králupy IČO : 16807871 , tel : 733512036 e-mail : miroslav.barton.miroslav@seznam.cz		
Miroslav Bartoň	Miroslav Bartoň				
Místo stavby : Dolní Morava			Formát :	A2	č.paré
Kraj : Pardubický			Datum :	7/2019	
Investor : Dokoupil Martin,Družební 217/2,796 01 Prostějov. Krobot Lukáš a Krobotová Jana,Šlikova 3719/7,796 01 Prostějov.			Kóty :	mm	
Akce : Novostavba RD na p.p.č.2133 v k.ú.Dolní Morava.			Zakázka :	19/2013	
Výkres : Púdorys 1.NP			Měřítko :	Č.výkresu :	
Stupeň : Změna stavby před dokončením			1:50	D.1.1b2)	