


PŮDORYS 2.NP

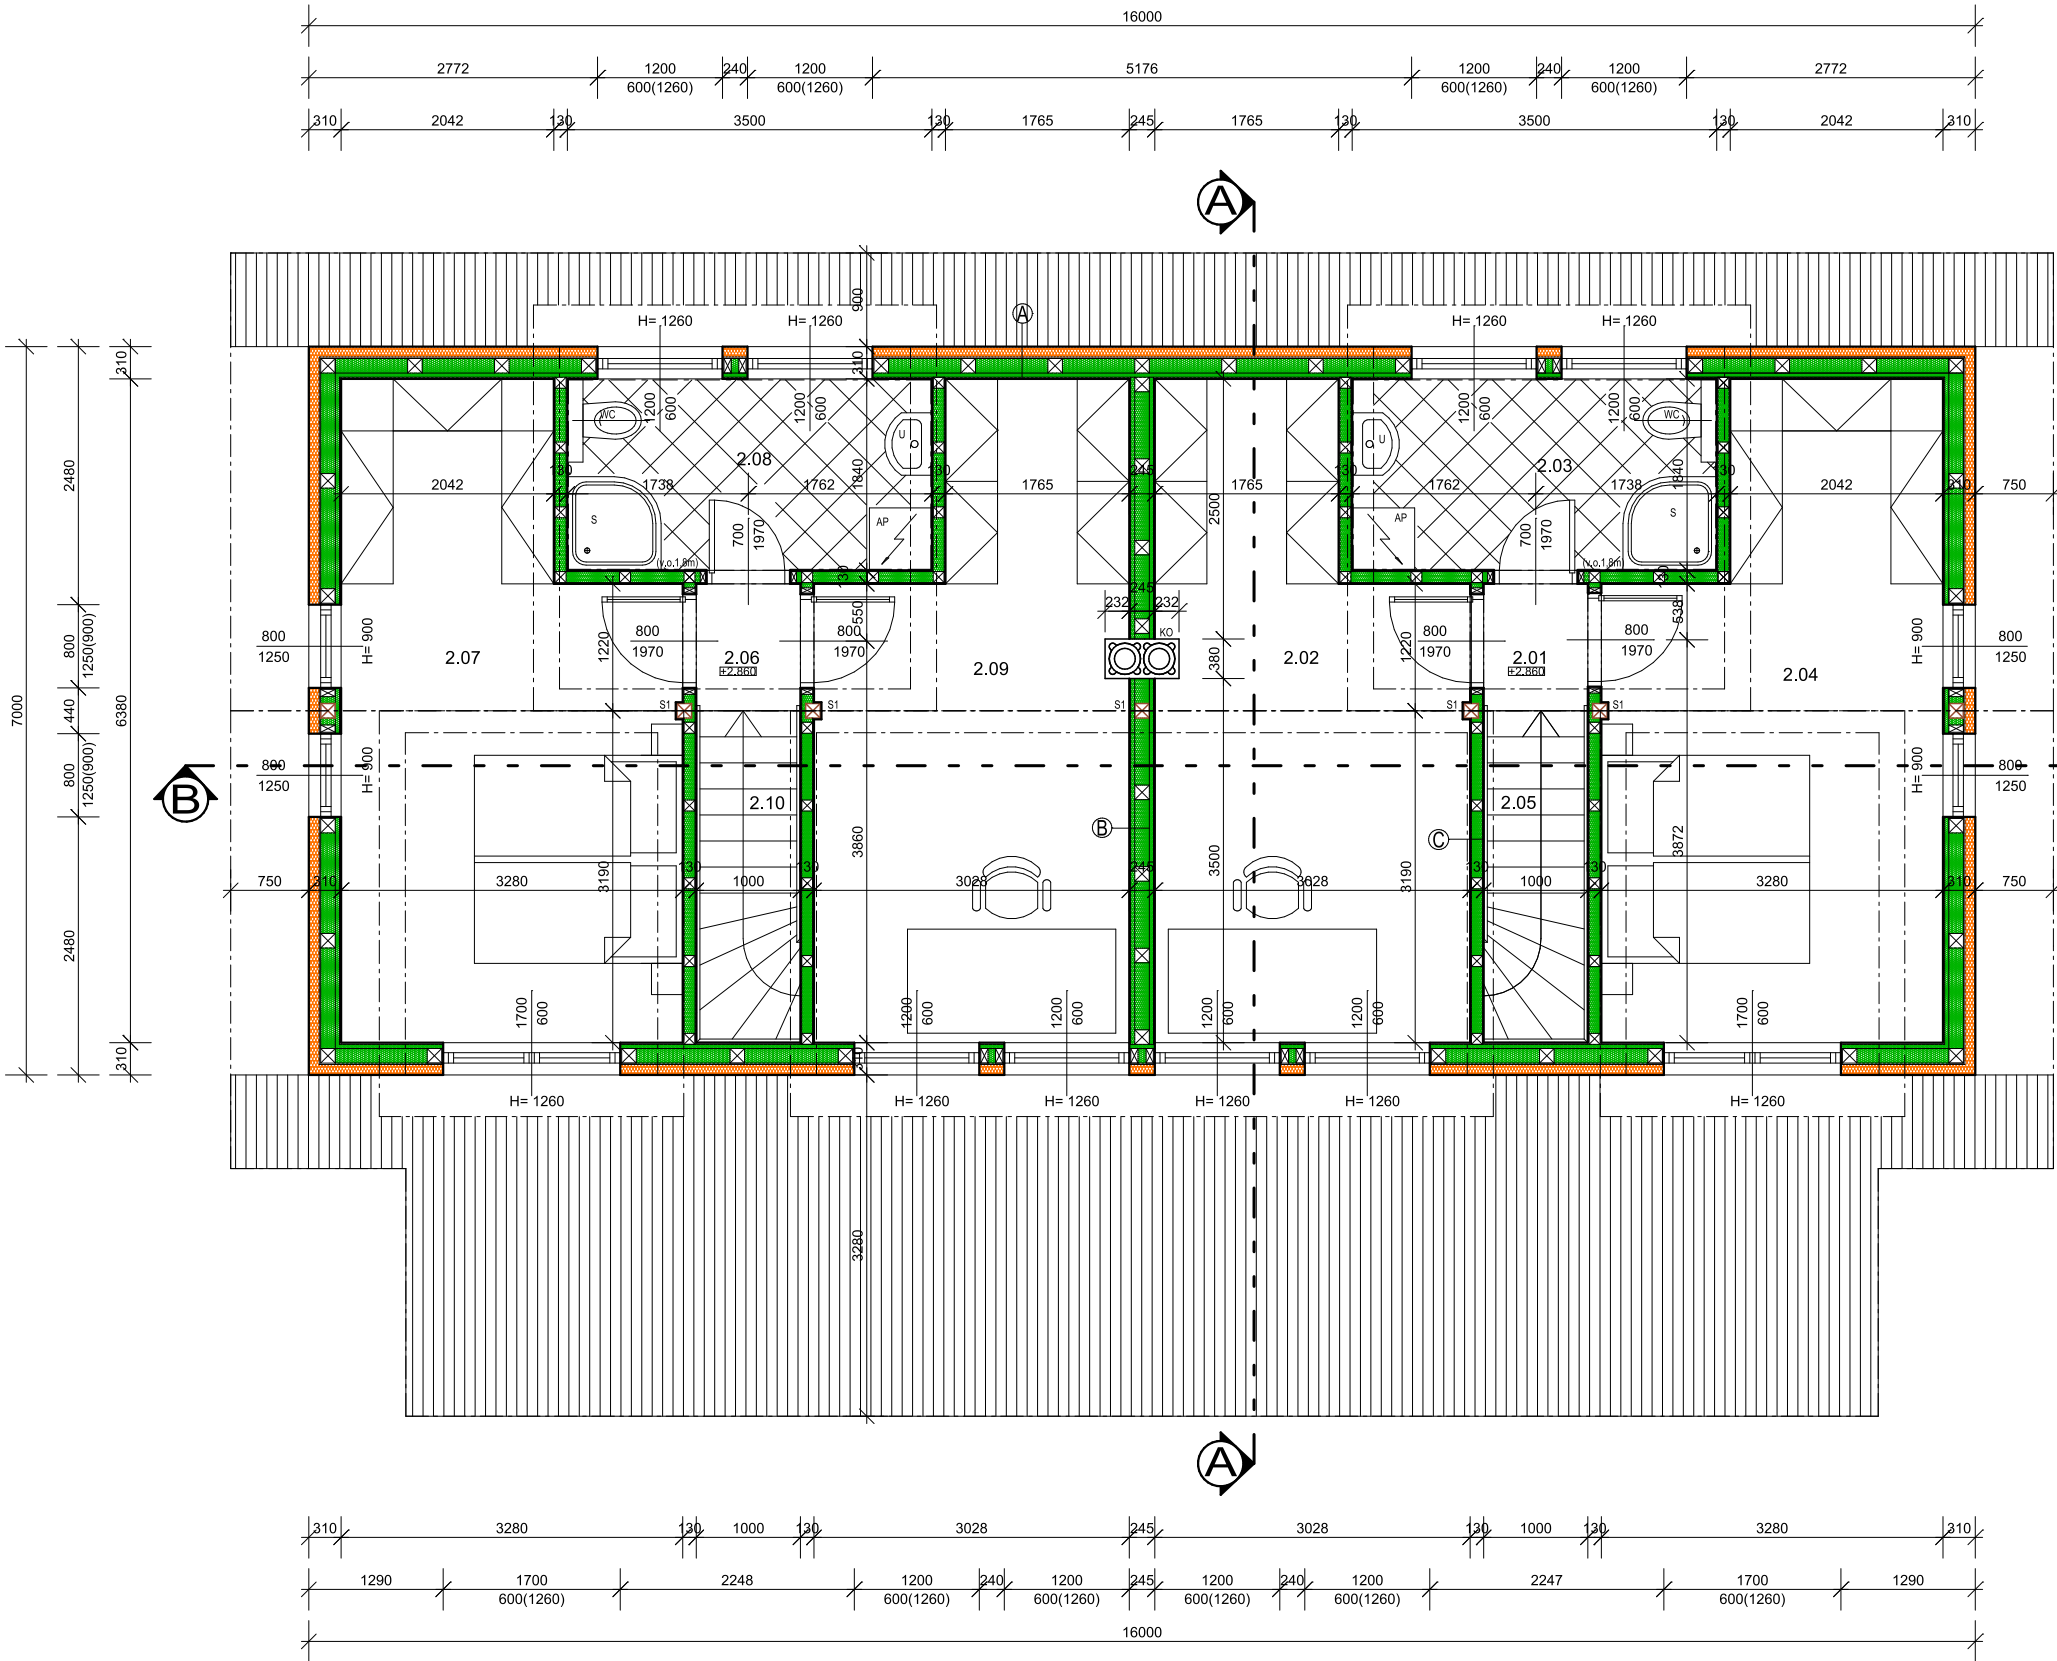

LEGENDA MÍSTNOSTÍ

Číslo místnosti	Účel místnosti	Plocha	Povrch podlahy	Povrch stěn	Povrch stropu
2.01	Chodba	1,22 m²	plovoucí podlaha	SDK obklad	SDK podhled
2.02	Pokoj	16,73 m²	plovoucí podlaha	SDK obklad	SDK podhled
2.03	Koupelna	6,44 m²	keramická dlažba	keramický obklad	SDK podhled
2.04	Ložnice	18,48 m²	plovoucí podlaha	SDK obklad	SDK podhled
2.05	Schodiště	3,19 m²	dřevěné schodnice	SDK obklad	SDK podhled
2.06	Chodba	1,22 m²	plovoucí podlaha	SDK obklad	SDK podhled
2.07	Ložnice	18,48 m²	plovoucí podlaha	SDK obklad	SDK podhled
2.08	Koupelna	6,44 m²	keramická dlažba	keramický obklad	SDK podhled
2.09	Pokoj	16,73 m²	plovoucí podlaha	SDK obklad	SDK podhled
2.10	Schodiště	3,19 m²	dřevěné schodnice	SDK obklad	SDK podhled
	Celkem	92,11 m²			

LEGENDA HMOT

OBVODOVÁ SENDVIČOVÁ STĚNA ℓ 310mm :

- ZATEPLENÍ - TI NA MN.BÁZI ℓ 100mm+DŘEVĚNÝ SVISLÝ OBKLAD Z PRKEN TL.15mm
- DESKA CETRIS - 14mm
- NOSNÁ DŘEV.KONSTRUKCE - HRANOLY 140/140mm+TI ISOVER ORSET 140mm
- PE FOLIE
- DŘEVĚNÝ ROST Z LATÍ 50/40mm+TI ISOVER ORSET 40mm
- PAROTESNÁ FOLIE
- SDK OBKLAD,DESKY KNAUF RED 12,5mm

STŘEDOVÁ SENDVIČOVÁ STĚNA ℓ 245mm :

- SDK OBKLAD,DESKY KNAUF RED ℓ 12,5mm
- PAROTESNÁ FOLIE
- DŘEVĚNÝ ROST Z LATÍ 50/40mm+TI ISOVER ORSET ℓ 40mm
- NOSNÁ DŘEV.KONSTRUKCE+HRANOLY 140/140mm+T ISOVER ORSET ℓ 140mm
- DŘEVĚNÝ ROST Z LATÍ 50/40mm+TI ISOVER ORSET 40mm
- PAROTESNÁ FOLIE
- SDK OBKLAD,DESKY KNAUF RED 12,5mm

VNITŘNÍ PŘÍČKA ℓ 130mm :

- SDK OBKLAD,DESKY KNAUF RED ℓ 12,5mm
- NOSNÁ DŘEV.KONSTRUKCE+HRANOLY 100/100mm+T ISOVER ORSET ℓ 100mm
- SDK OBKLAD,DESKY KNAUF RED ℓ 12,5mm

POZNÁMKA

KO - KOMÍN SYSTÉMU SCHIEDEL UNI PLUS 20/20
WC - ZÁVESNÉ WC
U - UMYVADLO
S - SPRCHA
AP - PRAČKA
S1 - SLOUPEK 140/140

- NOSNÝ DŘEVĚNÝ PRŮVLAK POD STROPNÍ KONSTRUKCI 160/280mm BUDE OBLOŽEN SDK KNAUF RED 12,5mm
- NOSNÉ DŘEVĚNÉ SLOUPKY PO STROPNÍ KONSTRUKCI 140/140mm BUDOU OBLOŽENY SDK KNAUF RED 12,5mm.

Vypracoval :	Kreslil :	Zodp.projektant :	Miroslav Bartoň projektování pozemních staveb technický dozor staveb Mýtnice 7,561 69 Králky IČO : 16807871 , tel : 733512036 e-mail : miroslav.barton.miroslav@seznam.cz		
Miroslav Bartoň	Miroslav Bartoň				
Místo stavby :		Dolní Morava			
Kraj :		Pardubický			
Investor :		Dokoupil Martin,Družební 217/2,796 01 Prostějov. Krobot Lukáš a Krobotová Jana,Štikova 3719/7,796 01 Prostějov.			
Akce :		Novostavba RD na p.p.č.2133 v k.ú.Dolní Morava.			
Výkres :	Púdorys 2.NP		Formát :	A2	č.paré
Stupeň :	Změna stavby před dokončením		Datum :	7/2019	
			Kóty :	mm	
			Zakázka :	19/2013	
			Měřítko :	1:50	Č.výkresu : D.1.1b3)